


# Área de Ordenanza C-17

## Residencial Ronda Nord

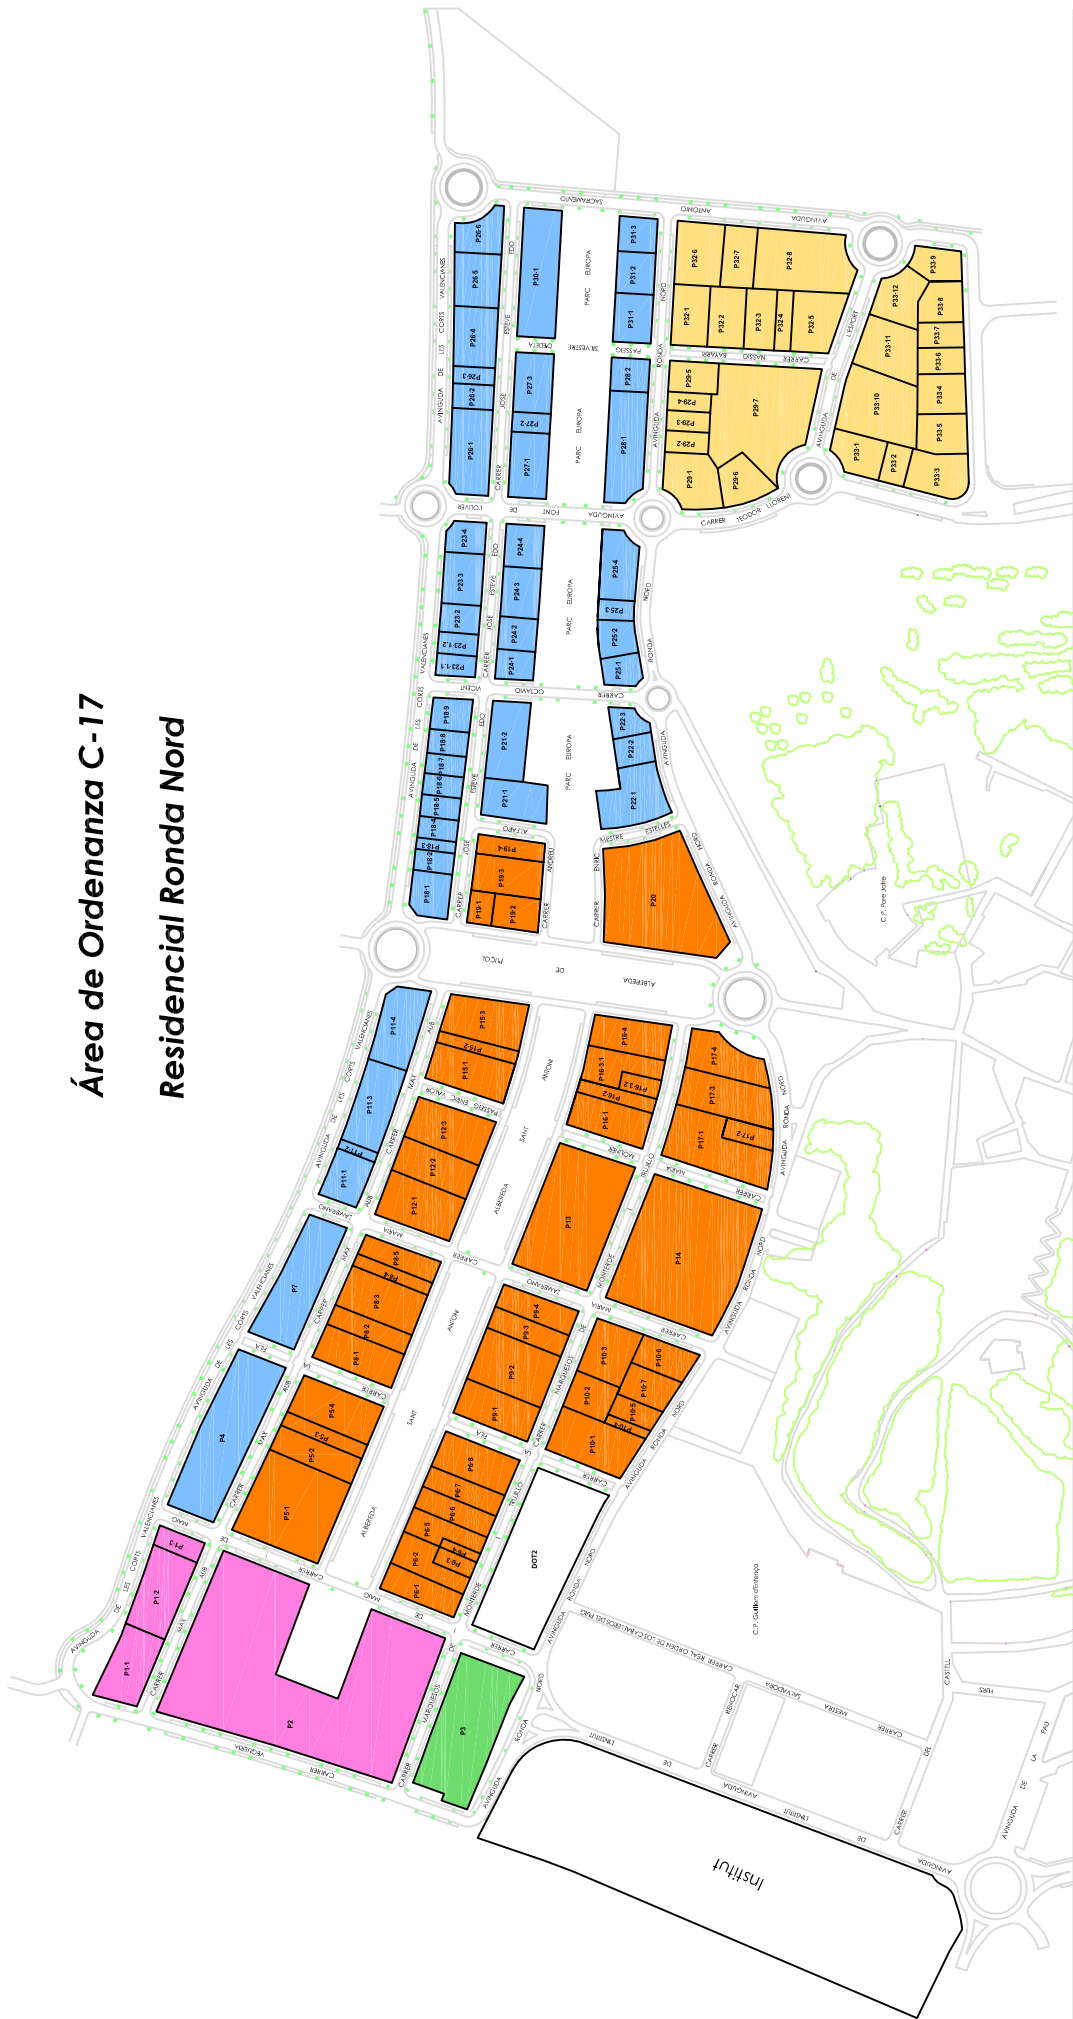

Leyenda

- Unifamiliar Adosada en Hilera
- Alqueria de San Rafael protegida
- Residencial Colectiva en Altura
- Residencial Adosada en Patio de manzana
- Residencial Colectiva Baja