Área de Ordenanza C-17

Residencial Ronda Nord
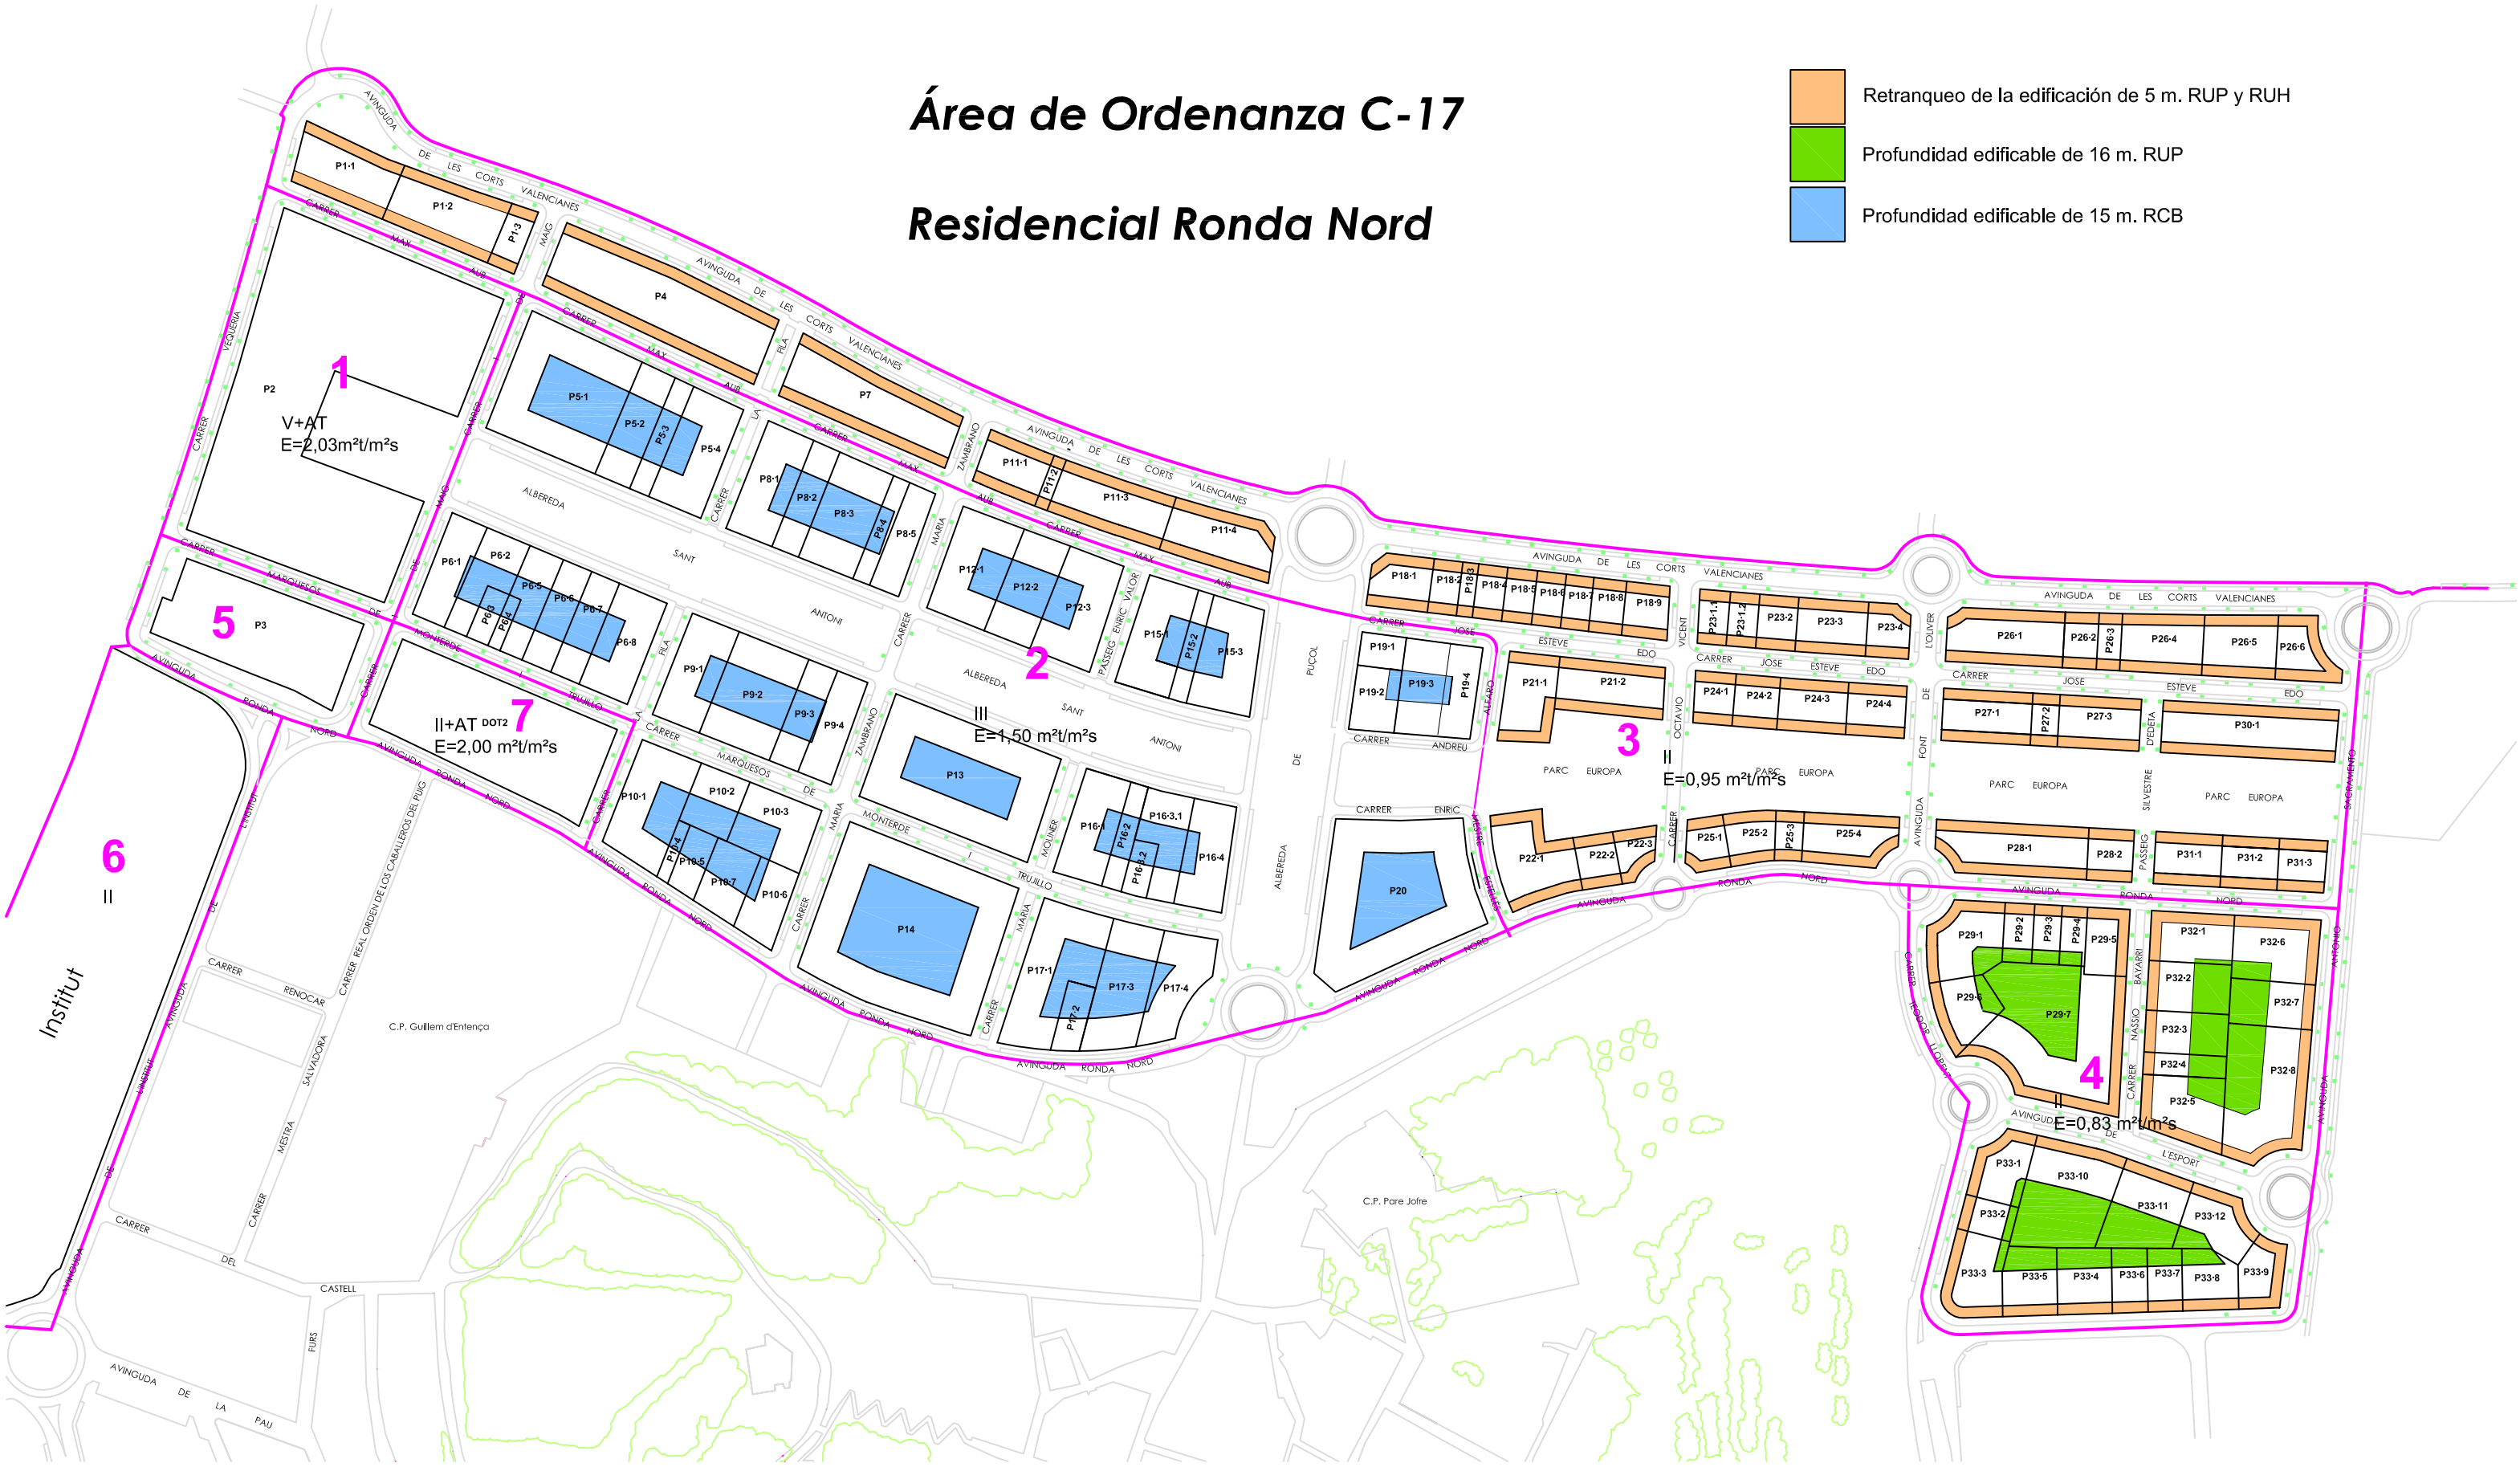
- Retranqueo de la edificación de 5 m. RUP y RUH
- Profundidad edificable de 16 m. RUP
- Profundidad edificable de 15 m. RCB